


UUDISTA JA UUDISTU 2009



H·E·N·R·Y

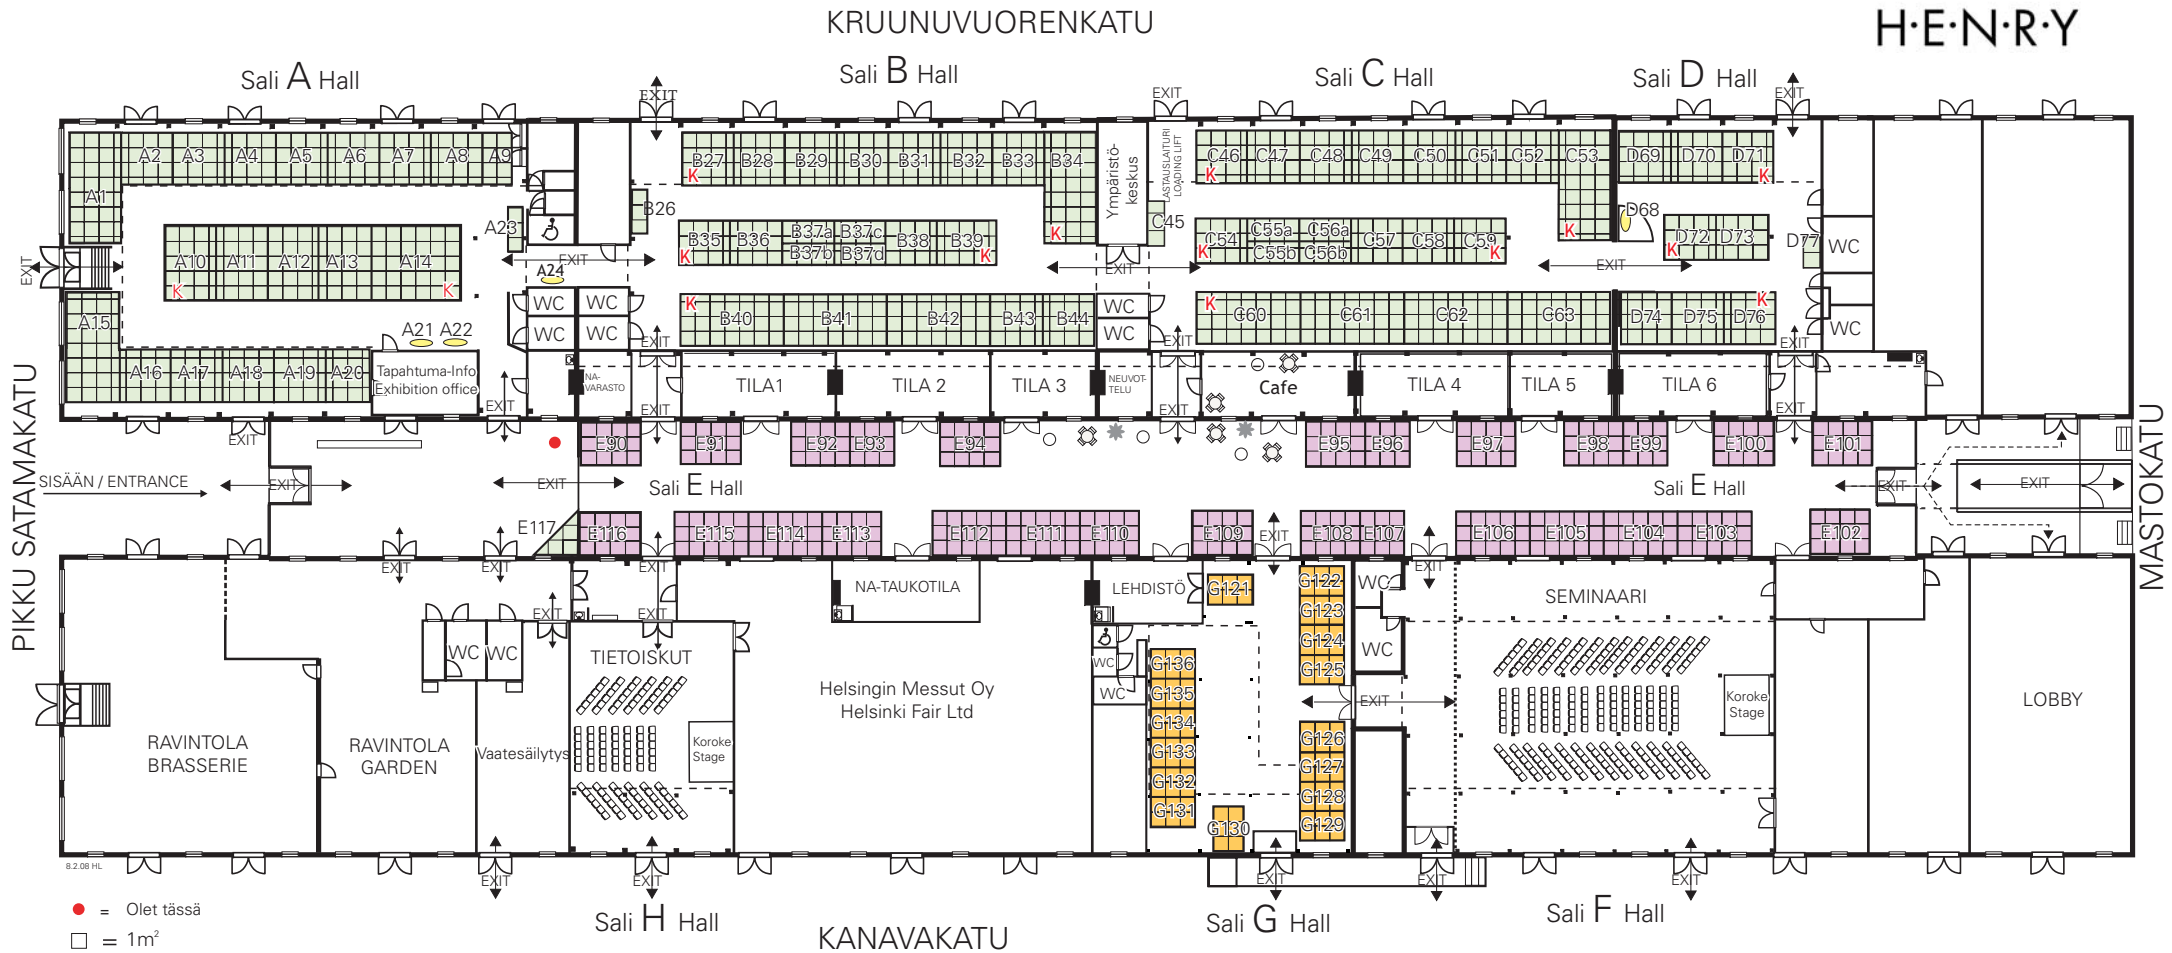

● = Olet tässä

□ = 1m²

• = Kiinteä pylväs 20 x 20 cm/fixed pillar 20 x 20 cm

----- = Rakennuskorkeus 220 cm katkoviivalla rajatuilla alueilla./Maximum height 220 cm in the following stands.

▲ = Kulmakorotus + 10% osaston vuokrasta. Addition fee + 10% of rent for the following corner stands.

Rakentamisessa huomioitava varauskäyntien sijainti (EXIT) ja paloturvallisuusmääräykset..

During construction emergency exits (EXIT) and the general fire safety instructions have to be observed.

■ = Perusosasto

■ = Avoin osasto

■ = Kevytosasto

■ = Esitepaikka

Copyright Helsingin Messut Oy
Mitat tarkistettava paikan päällä.
Emme vastaa pohjiin tehdyistä muutoksista.